






# Схема организации дорожного движения в месте производства долговременных работ

"Согласовано"  
УГИБДД УМВД России по  
Сахалинской области  
2021 г.

"Согласовано"  
ГКУ "Управление  
Сахалинской области  
2021 г.

"Согласовано"  
АО "Газпром газораспределение  
Дальний Восток"  
2021 г.

"Утверждено"  
Зам. директора по газификации  
ООО "СПК 33"  
2021 г.

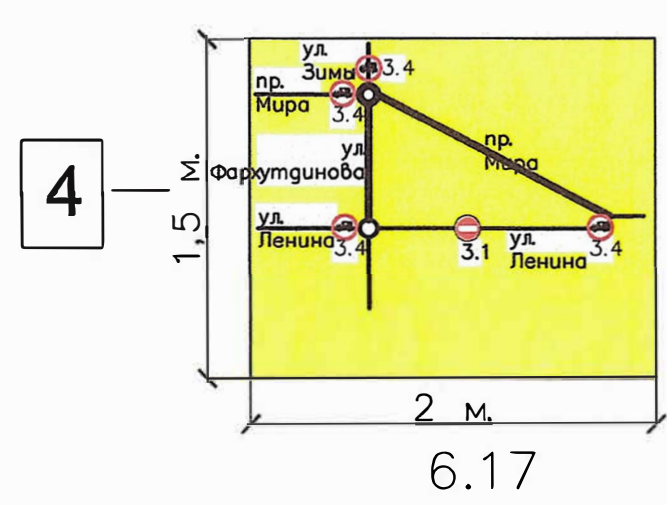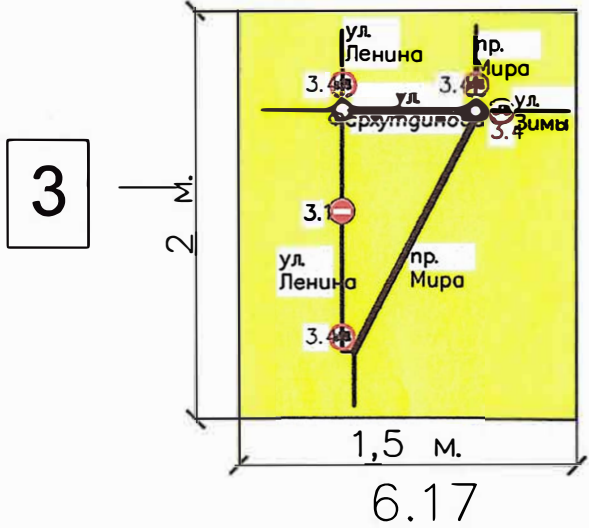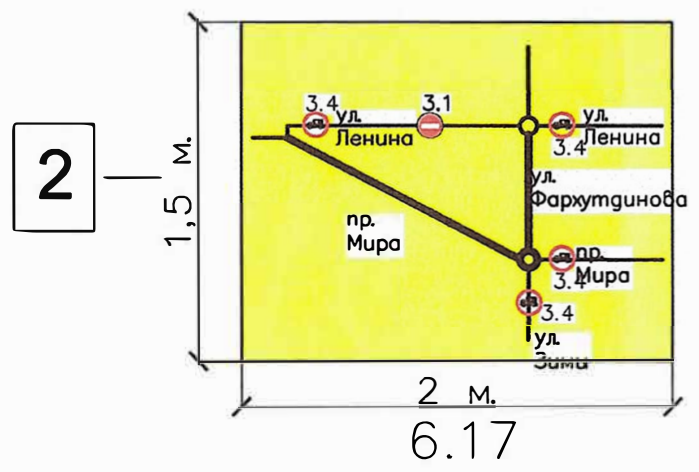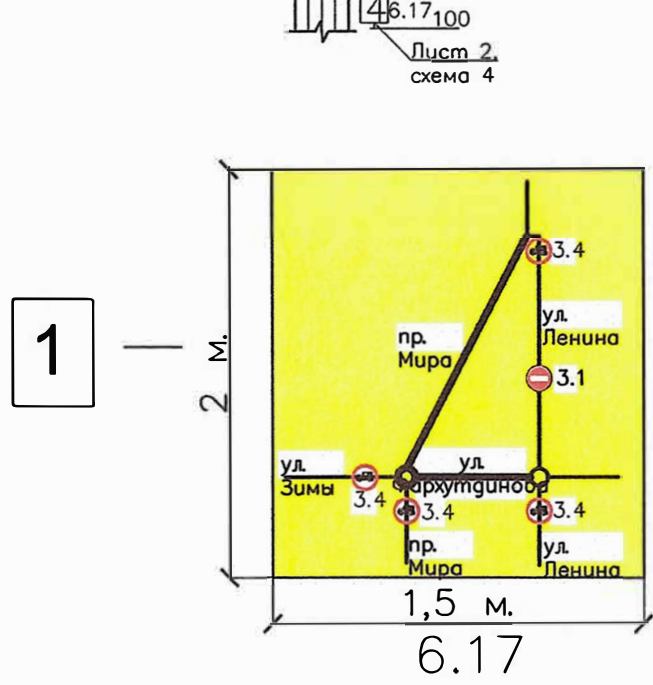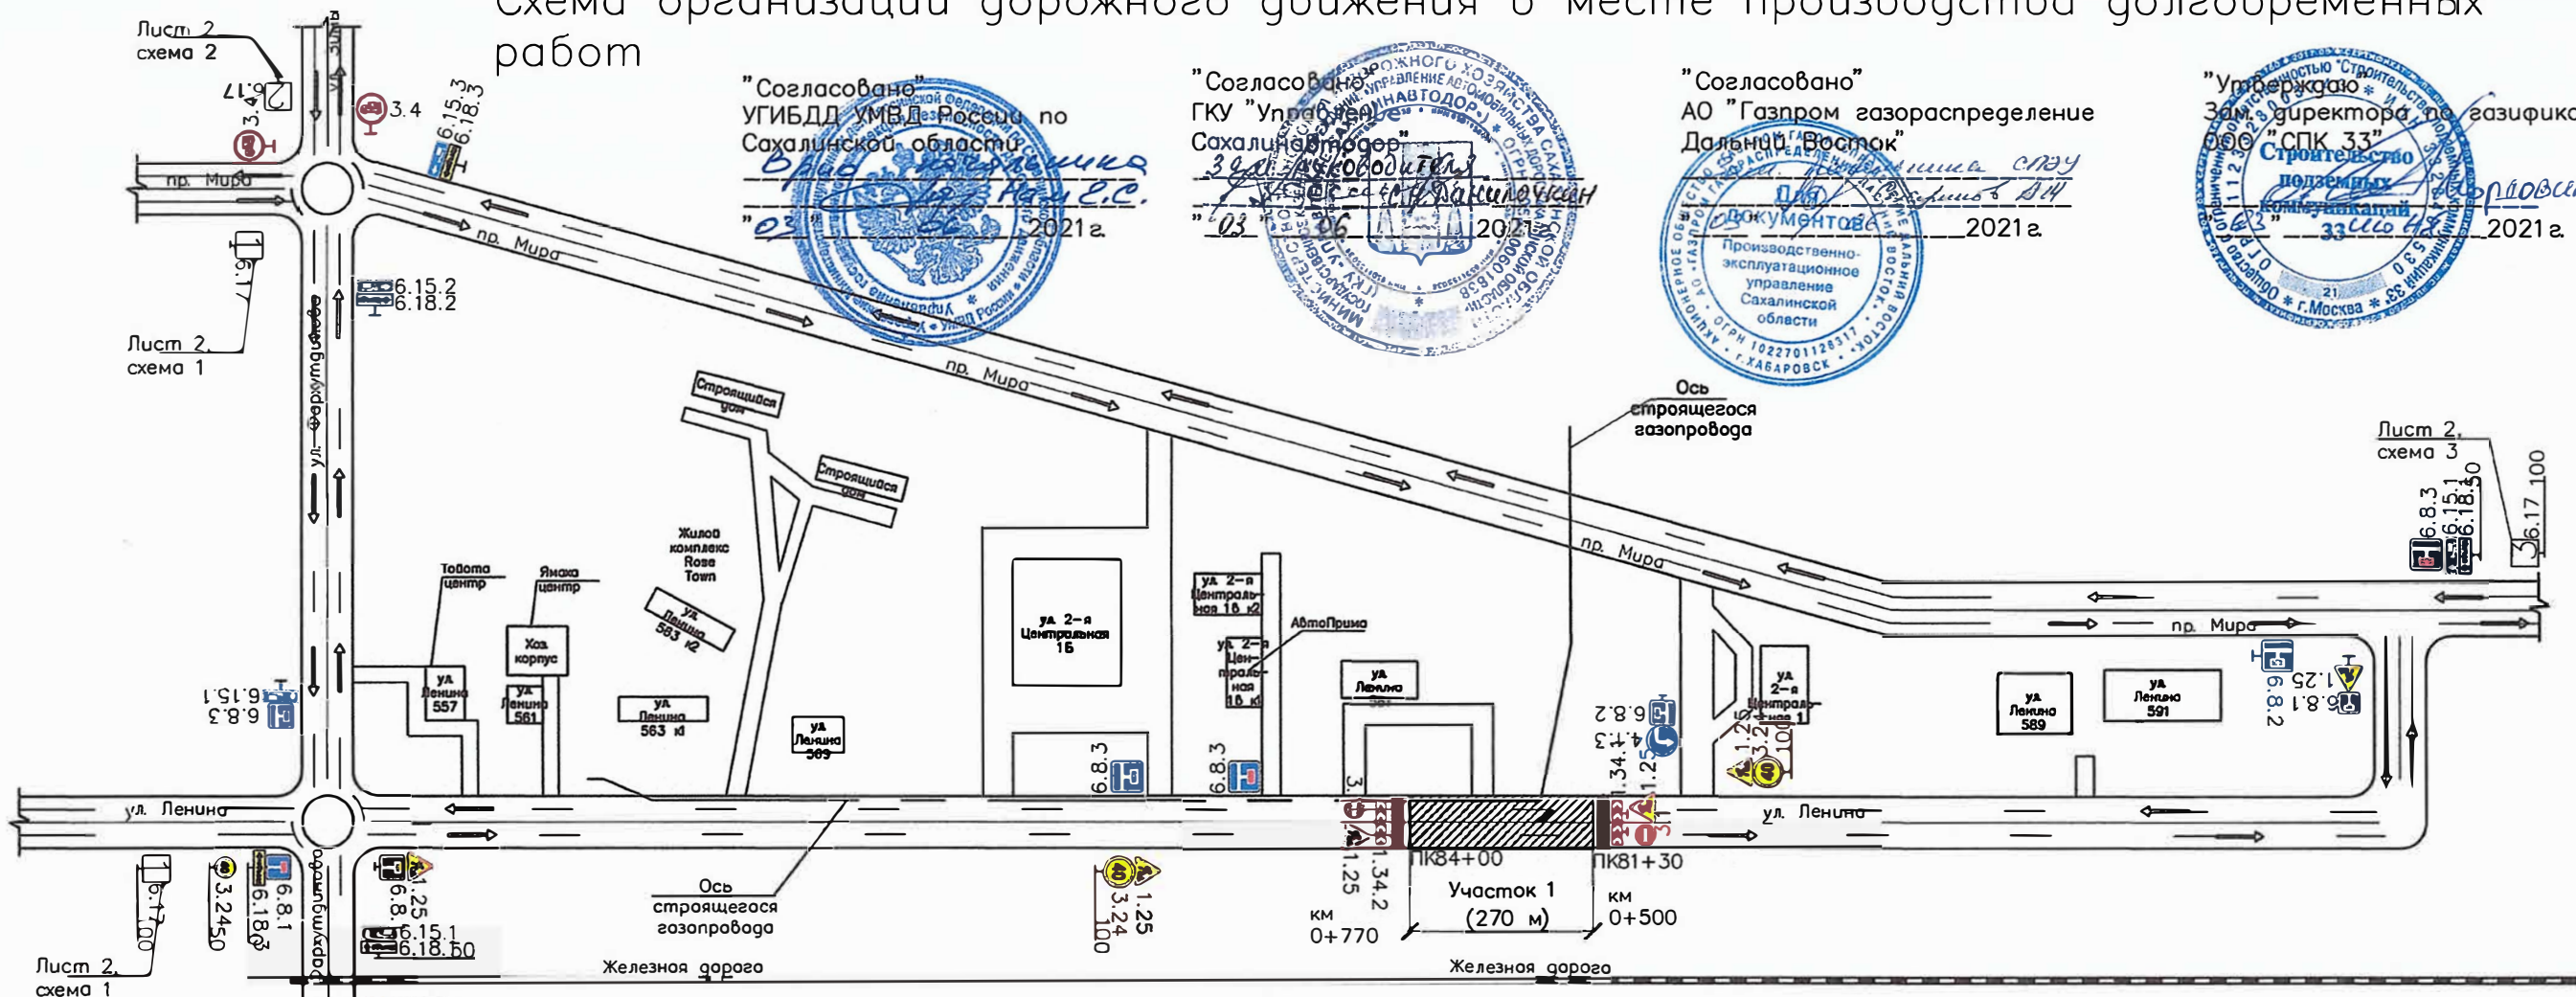

Место производства работ: Юго-западный объезд г. Южно-Сахалинска (ул. Ленина).  
Работы производит: ООО "СПК 33"  
Вид работ: прокладка газопровода открытым способом в земляном полотне автодороги  
Ответственный за производство работ:  
Начальник участка ООО "СПК 33" Гришин В.А., тел.: 8-987-741-02-57,  
Заместитель директора по газификации ООО "СПК 33" О.Ю. Мордобин тел.: 8-919-020-04-67  
Сроки выполнения работ: с 07.06.2021 до 23.06.2021  
- Участок № 1 ПКВ1+30 - ПКВ4+00:  
Для ограждения рабочей зоны используются блоки парапетного типа из ж/б.  
Схема составлена в соответствии с ОДМ 218.6.019-2016

Условные обозначения:  
 Фонари желтого или красного цвета в сочетании с защитным блоком  
 зона производства работ

| Прокладка газопровода открытым способом на ул. Ленина  |               |      |       |              |
|--|---------------|------|-------|--------------|
| «Газопровод межпоселковый от ГРС Южная до существующего межпоселкового газопровода от ГРС Дальнее до Южно-Сахалинской ТЭЦ-1 с отводами на ГРП г. Южно-Сахалинска (Второй этап - от ПГБ Ботанический Сад до ГРС Южная)» (код стройки 65/1352-2-2) |               |      |       |              |
| Изм.   | Кол.уч.       | Лист | № док | Допг. Дата   |
| Разработал   | Аксенова Н.А. |      |       |              |
| Технические и конструктивные решения   |               |      |       | Страницы     |
| Схема организации дорожного движения в месте производства работ в границах участка а/д Юго-западного объезда г. Южно-Сахалинска км. 0+499 - км. 1+950  |               |      |       | Лист         |
|  |               |      |       | Листов       |
|  |               |      |       | 1 6          |
|  |               |      |       | ООО "СПК 33" |








# Схема организации дорожного движения в месте производства долговременных работ

"Согласовано"  
УГИБДД УМВД России по  
Сахалинской области  
2021 г.

"Согласовано"  
ГКУ "Управление  
Сахалинавтодор"  
2021 г.

"Согласовано"  
АО "Газпром газораспределение  
Дальний Восток"  
2021 г.

"Согласовано"  
директора по газификации  
ООО "СПК 33"  
подземный  
коммуникаций  
2021 г.

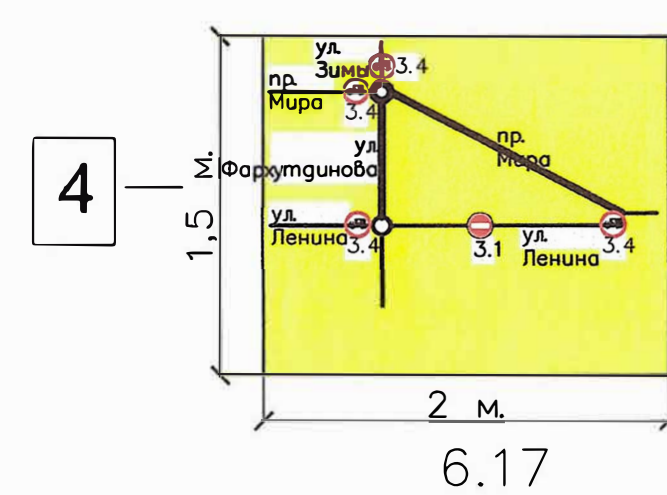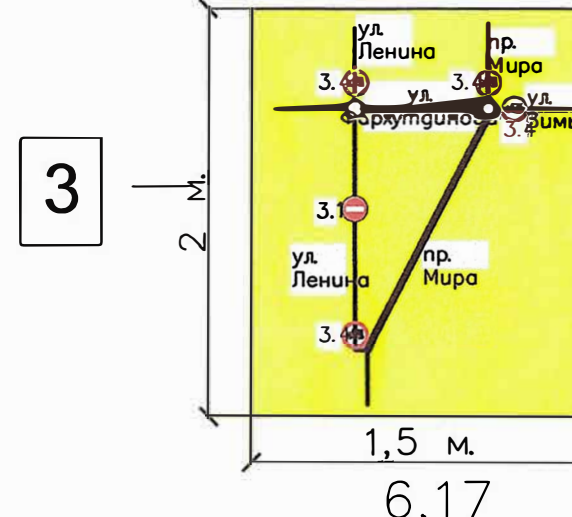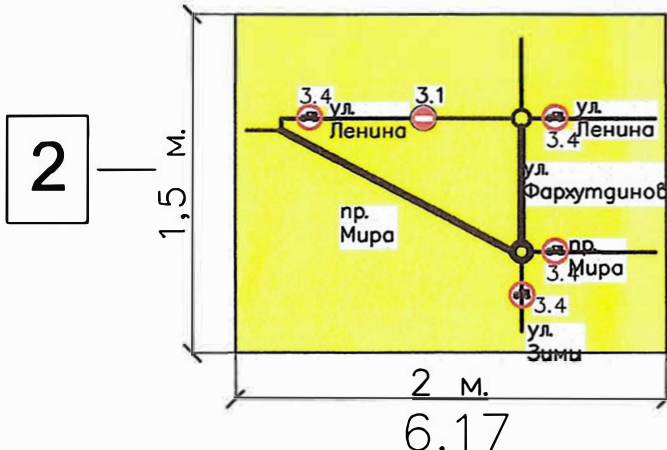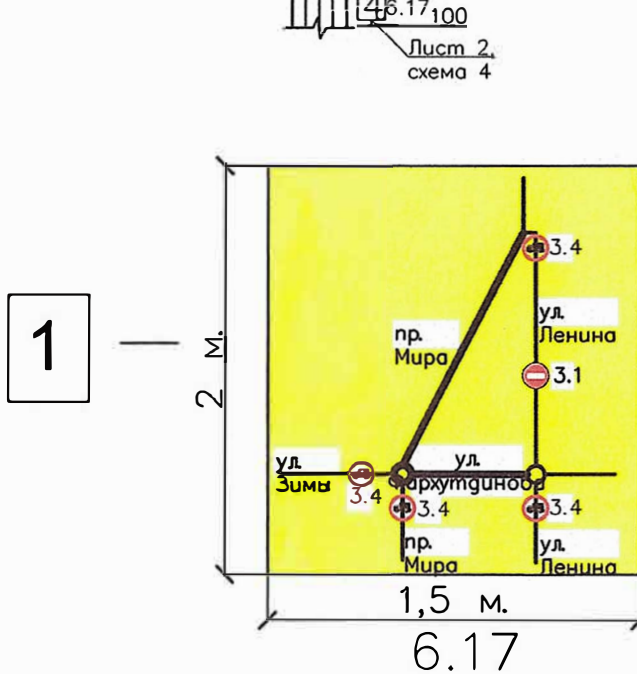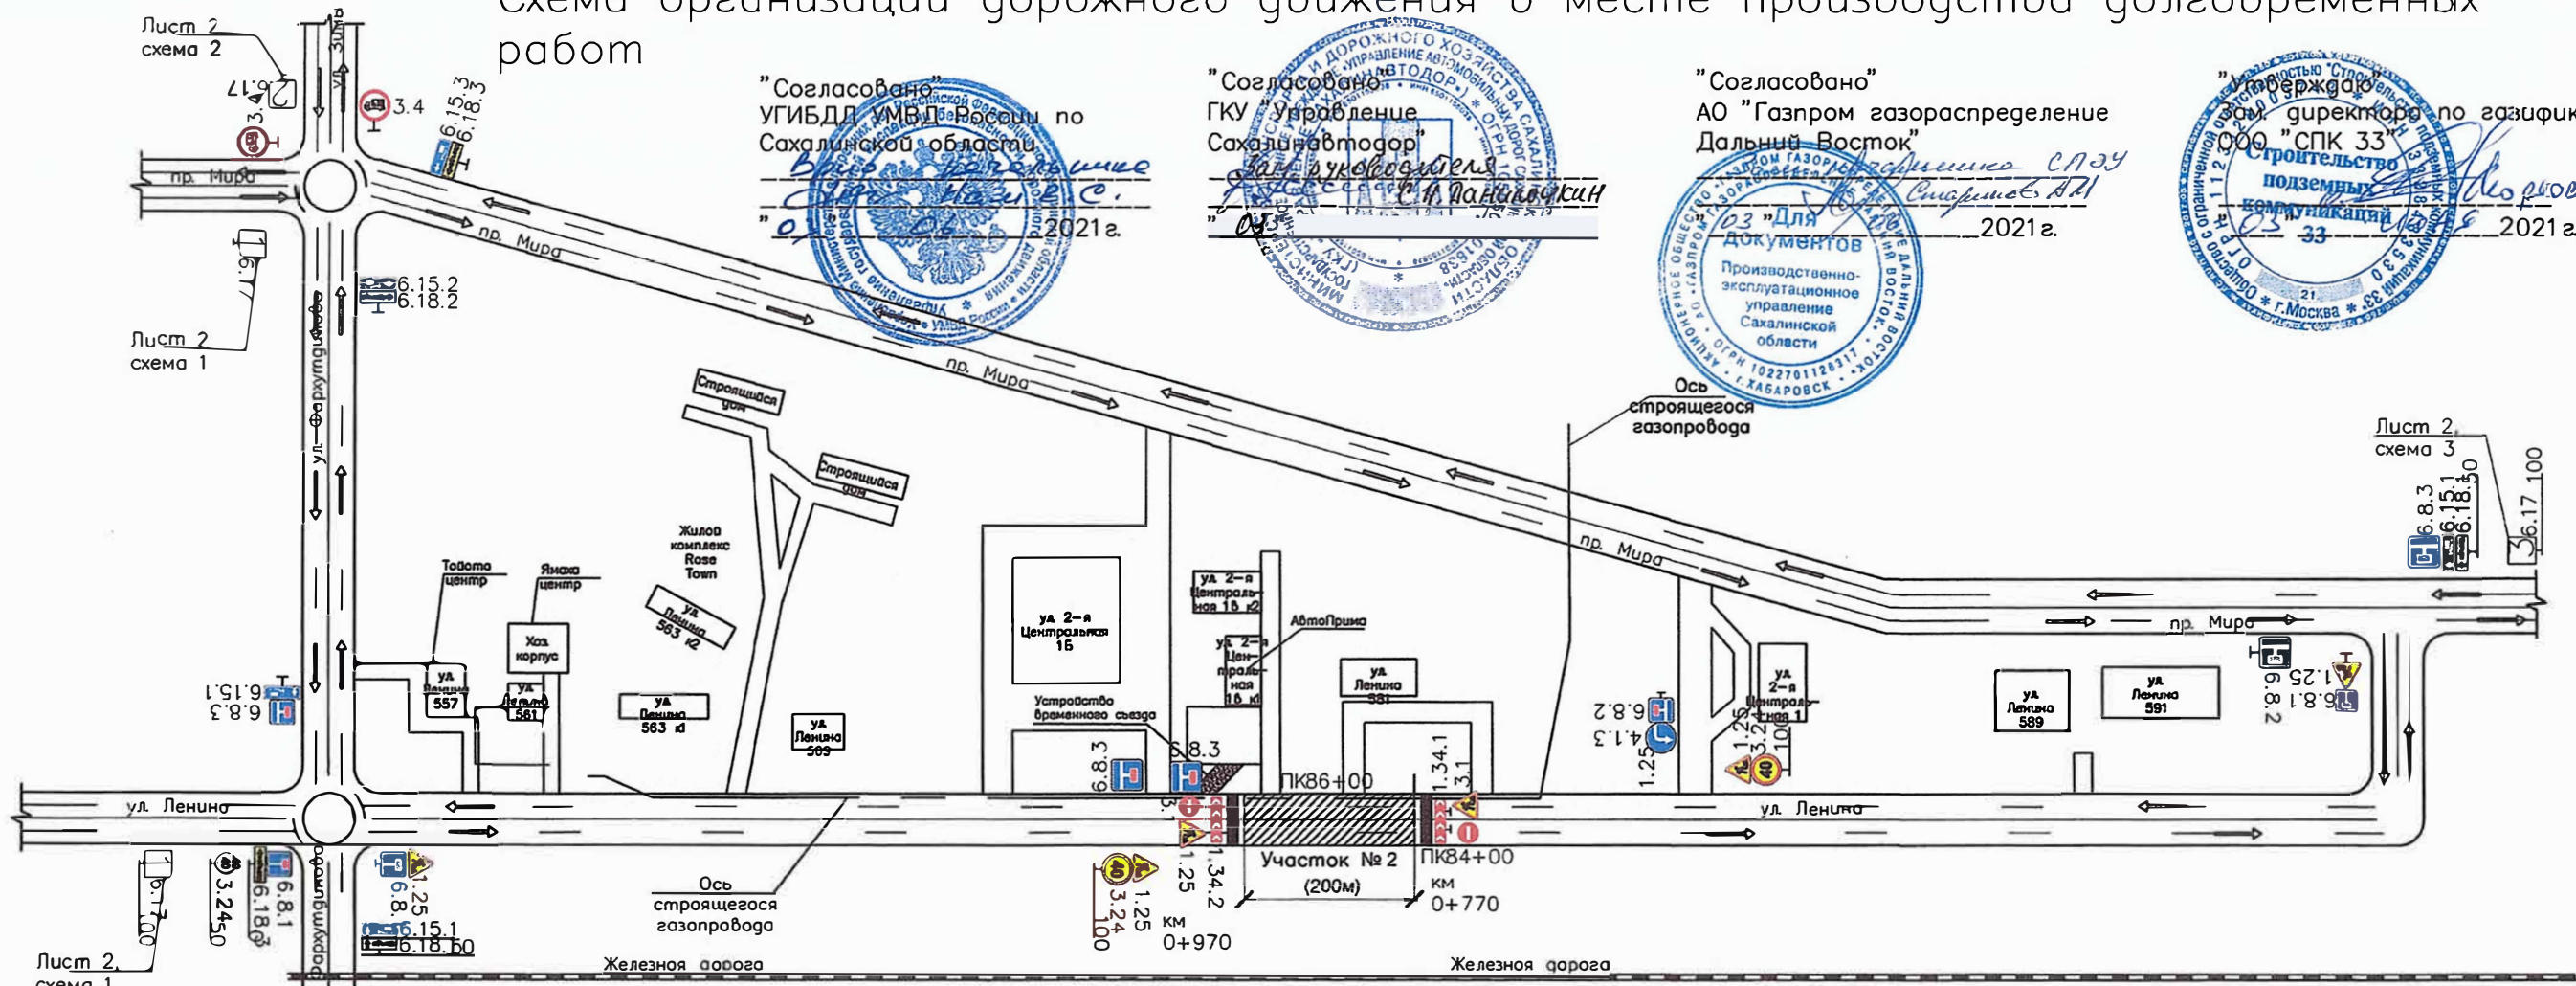


Условные обозначения:  
 Фонари желтого или красного цвета в сочетании с защитным блоком  
 зона производства работ

Место производства работ: Юго-западный объезд г. Южно-Сахалинска (ул. Ленина).  
 Работы производит: ООО "СПК 33"  
 Вид работ: прокладка газопровода открытым способом в земляном полотне автодороги  
 Ответственный за производство работ: Начальник участка ООО "СПК 33" Гришин В.А., тел: 8-987-741-02-57,  
 Заместитель директора по газификации ООО "СПК 33" О.Ю. Мордовин тел: 8-919-020-04-67  
 Сроки выполнения работ: с 24.06.2021 до 05.07.2021  
 - Участок № 2 ПК84+00 - ПК86+00:  
 Для ограждения рабочей зоны используются блоки парапетного типа из ж/б.  
 Схема составлена в соответствии с ОДМ 218.6.019-2016

| Прокладка газопровода открытым способом на ул. Ленина   |               |             |                          |
|---|---------------|-------------|--------------------------|
| «Газопровод межпоселковый от ГРС Южная до существующего межпоселкового газопровода от ГРС Дальнее до Южно-Сахалинской ТЭЦ-1 с отводами на ГРП г. Южно-Сахалинска (Второй этап - от ПГБ Ботанический Сад до ГРС Южная)» (код строки 65/1352-2-2) |               |             |                          |
| Изм.  | Кол.уч.       | Лист N док. | Подп. Дата               |
| Разработал  | Аксенова Н.А. |             |                          |
| Технические и конструктивные решения  |               |             | Страница   Лист   Листов |
| Схема организации дорожного движения в месте производства работ в границах участка а/д Юго-западного объезда г. Южно-Сахалинска км. 0+499 - км. 1+950   |               |             | 2   6                    |
| ООО "СПК 33"  |               |             |                          |



# Схема организации дорожного движения в месте производства долговременных работ




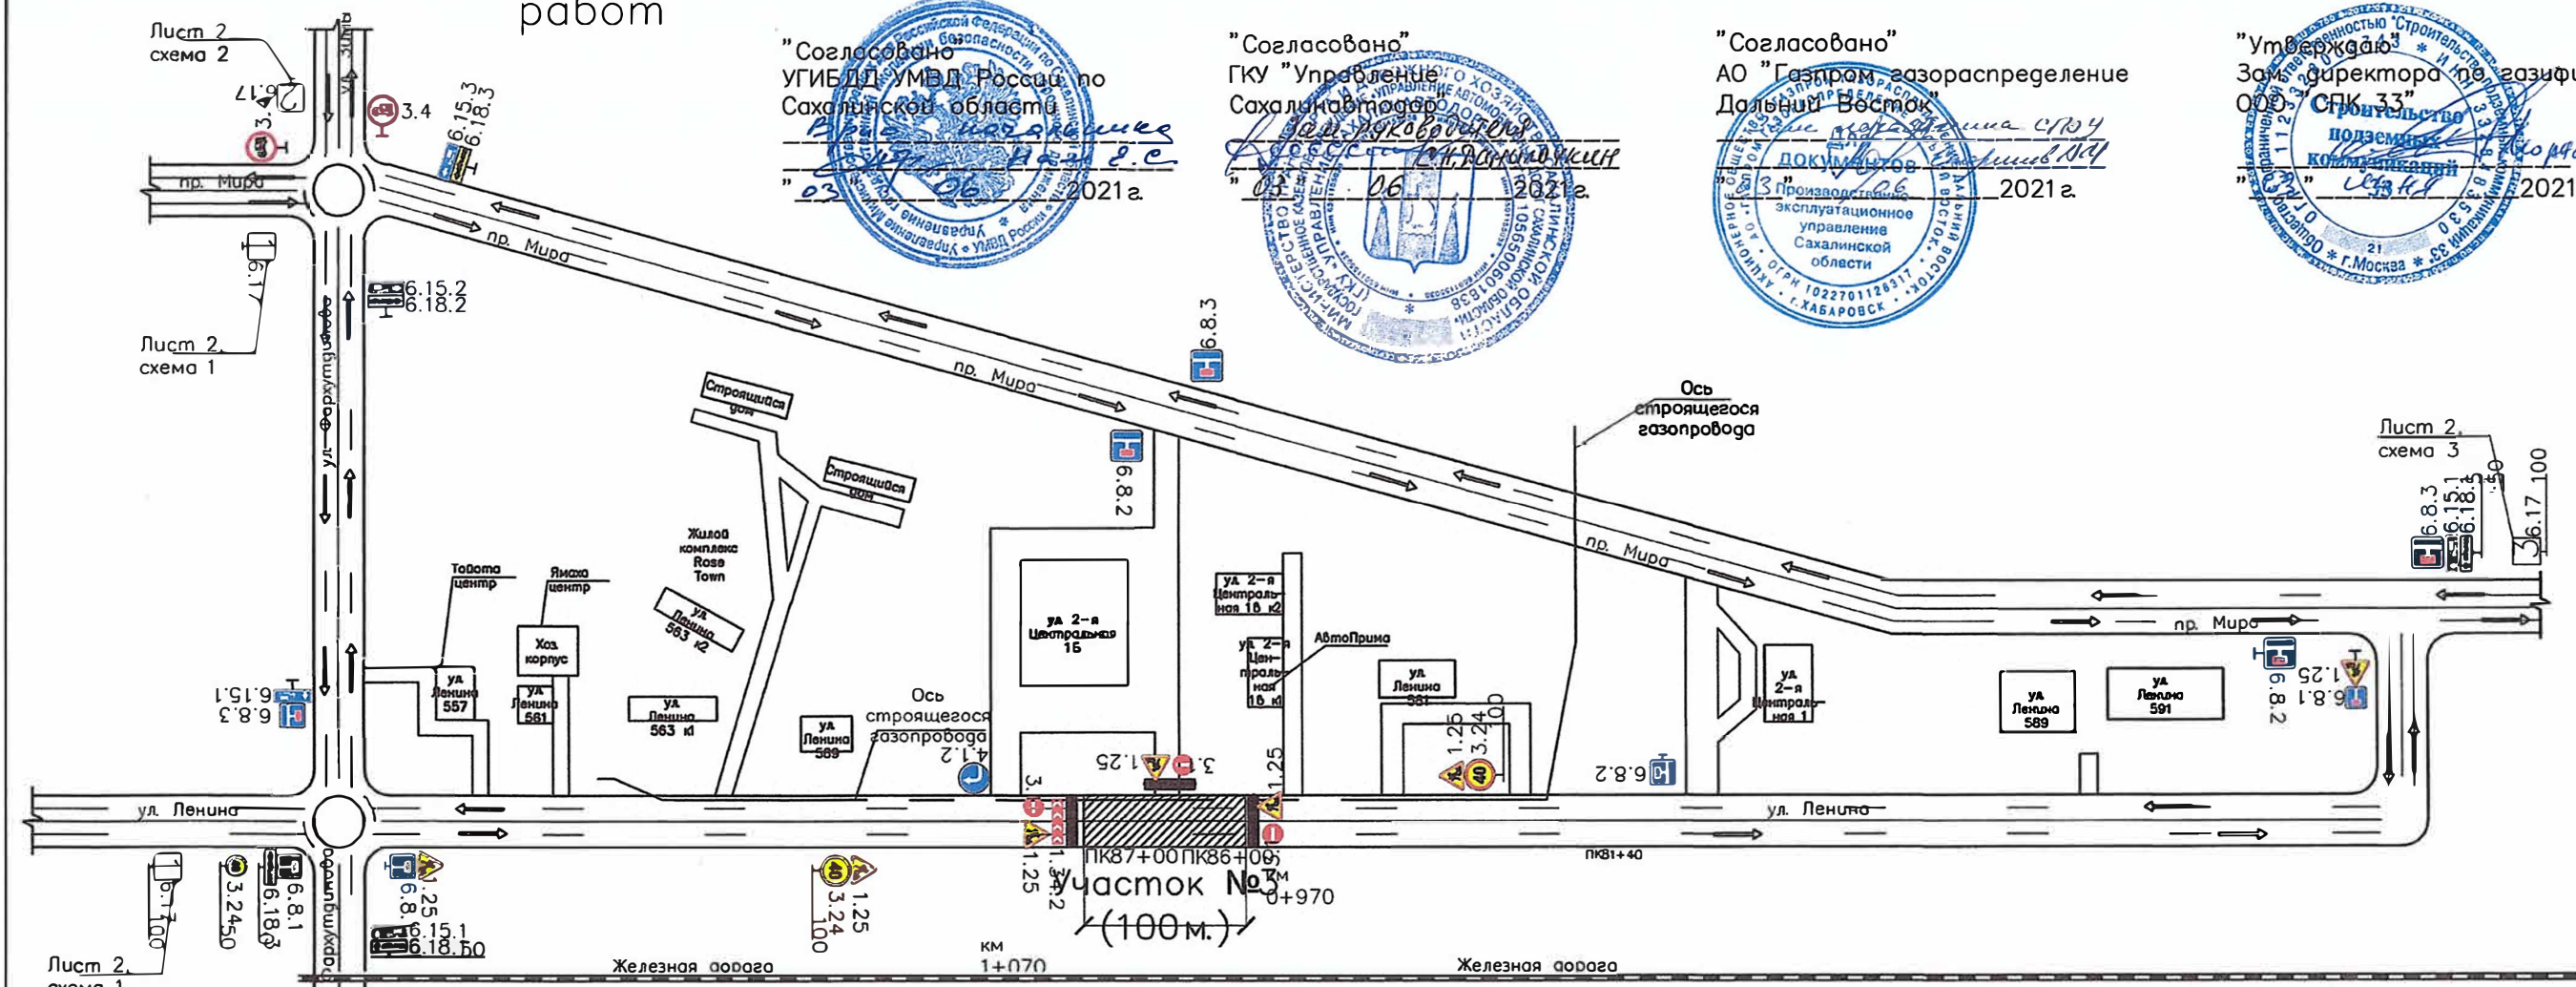


"Согласовано"  
УГИБДД УМВД России по  
Сахалинской области  
2021 г.

"Согласовано"  
ГКУ "Управление  
Сахалинской области"  
2021 г.

"Согласовано"  
АО "Газпром газораспределение  
Дальний Восток"  
2021 г.

"Утверждено"  
Зам. директора по газификации  
ООО "СПК 33"  
2021 г.

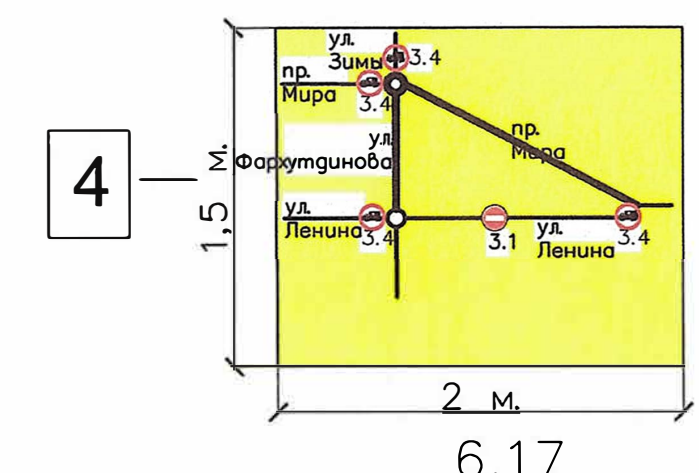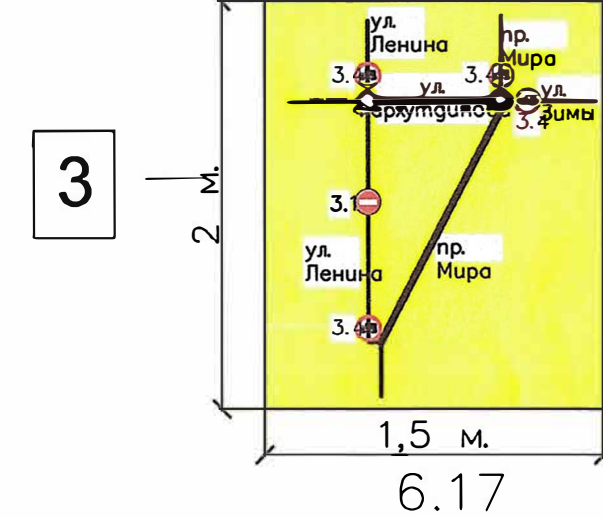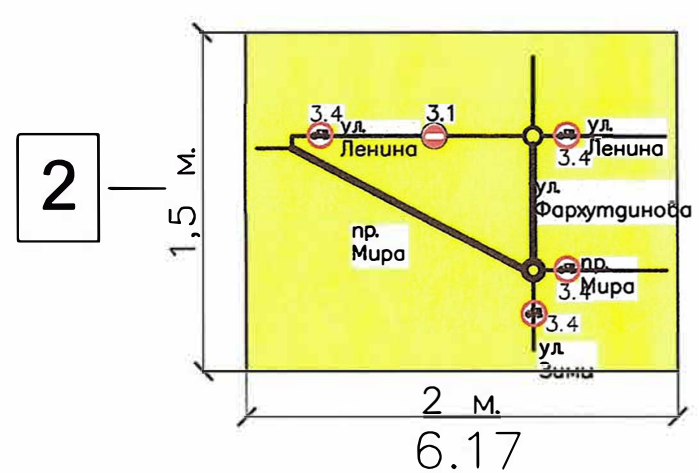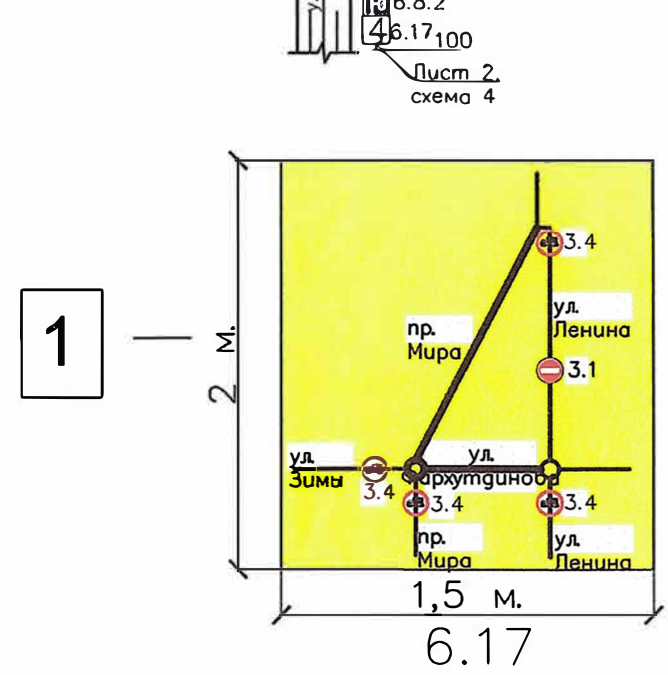

Место производства работ: Юго-западный объезд г. Южно-Сахалинска (ул. Ленина).  
Работы производит: ООО "СПК 33"  
Вид работ: прокладка газопровода открытым способом в земляном полотне автодороги  
Ответственный за производство работ: Начальник участка ООО "СПК 33" Гришин В.А., тел.: 8-987-741-02-57,  
Заместитель директора по газификации ООО "СПК 33" О.Ю. Мордовин тел.: 8-919-020-04-67  
Сроки выполнения работ с 06.07.2021 до 15.07.2021  
- Участок № 3 ПК86+00 - ПК87+00:  
Для ограждения рабочей зоны используются блоки паралетного типа из ж/б.  
Схема составлена в соответствии с ОДМ 218.6.019-2016

Условные обозначения:  
Фонари желтого или красного цвета в сочетании с защитным блоком  
зона производства работ

| Изм.   | Кол.уч.       | Лист   | N док. | Прогр. | Дата |
|--|---------------|--------|--------|--------|------|
| Разработал   | Аксенова Н.А. |        |        |        |      |
| Прокладка газопровода открытым способом на ул. Ленина  |               |        |        |        |      |
| «Газопровод межпоселковый от ГРС Южная до существующего межпоселкового газопровода от ГРС Дальнее до Южно-Сахалинской ТЭЦ-1 с отводами на ГРП г. Южно-Сахалинска (Второй этап - от ПГБ Ботанический Саг до ГРС Южная)» (код стройки 65/1352-2-2) |               |        |        |        |      |
| Технические и конструктивные решения   |               |        |        |        |      |
| Схема организации дорожного движения в месте производства работ в границах участка а/д Юго-западного объезда г. Южно-Сахалинска км 0+499 - км 1+950  |               |        |        |        |      |
| Страница   | Лист          | Листов |        |        |      |
|  | 3             | 6      |        |        |      |
| ООО "СПК 33"   |               |        |        |        |      |








# Схема организации дорожного движения в месте производства долговременных работ

"Согласовано"  
УГИБДД УМВД России по  
Сахалинской области  
2021 г.

"Согласовано"  
ГКУ "Управление  
СахалинАвтодор"  
2021 г.

"Согласовано"  
АО "Газпром газораспределение  
Дальний Восток"  
2021 г.

"Утверждаю"  
Зам. директора по газификации  
ООО "СПК 33"  
2021 г.

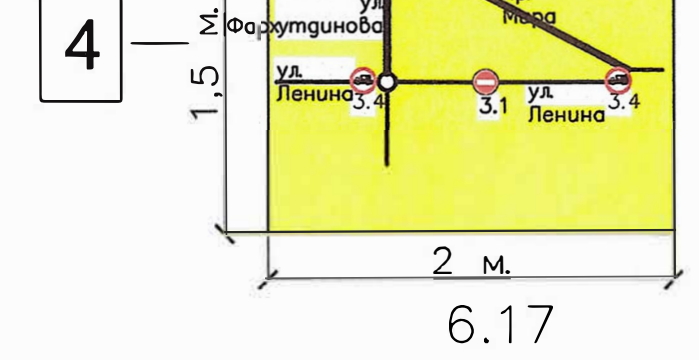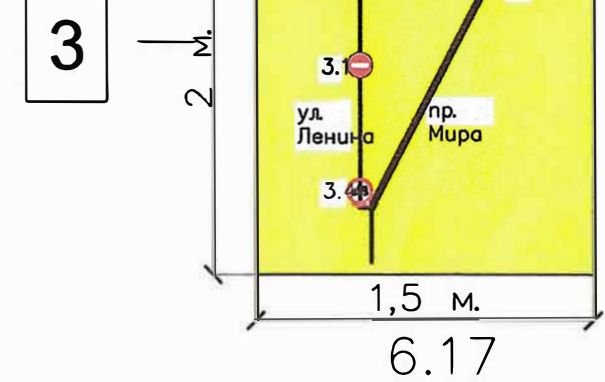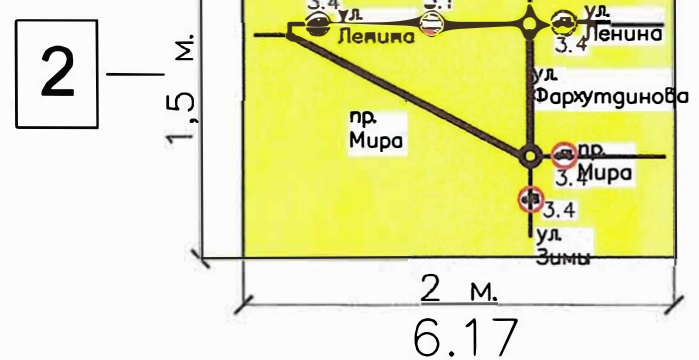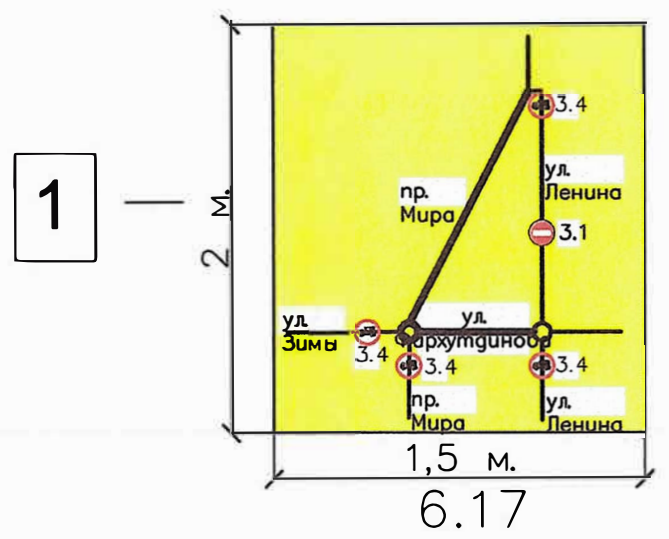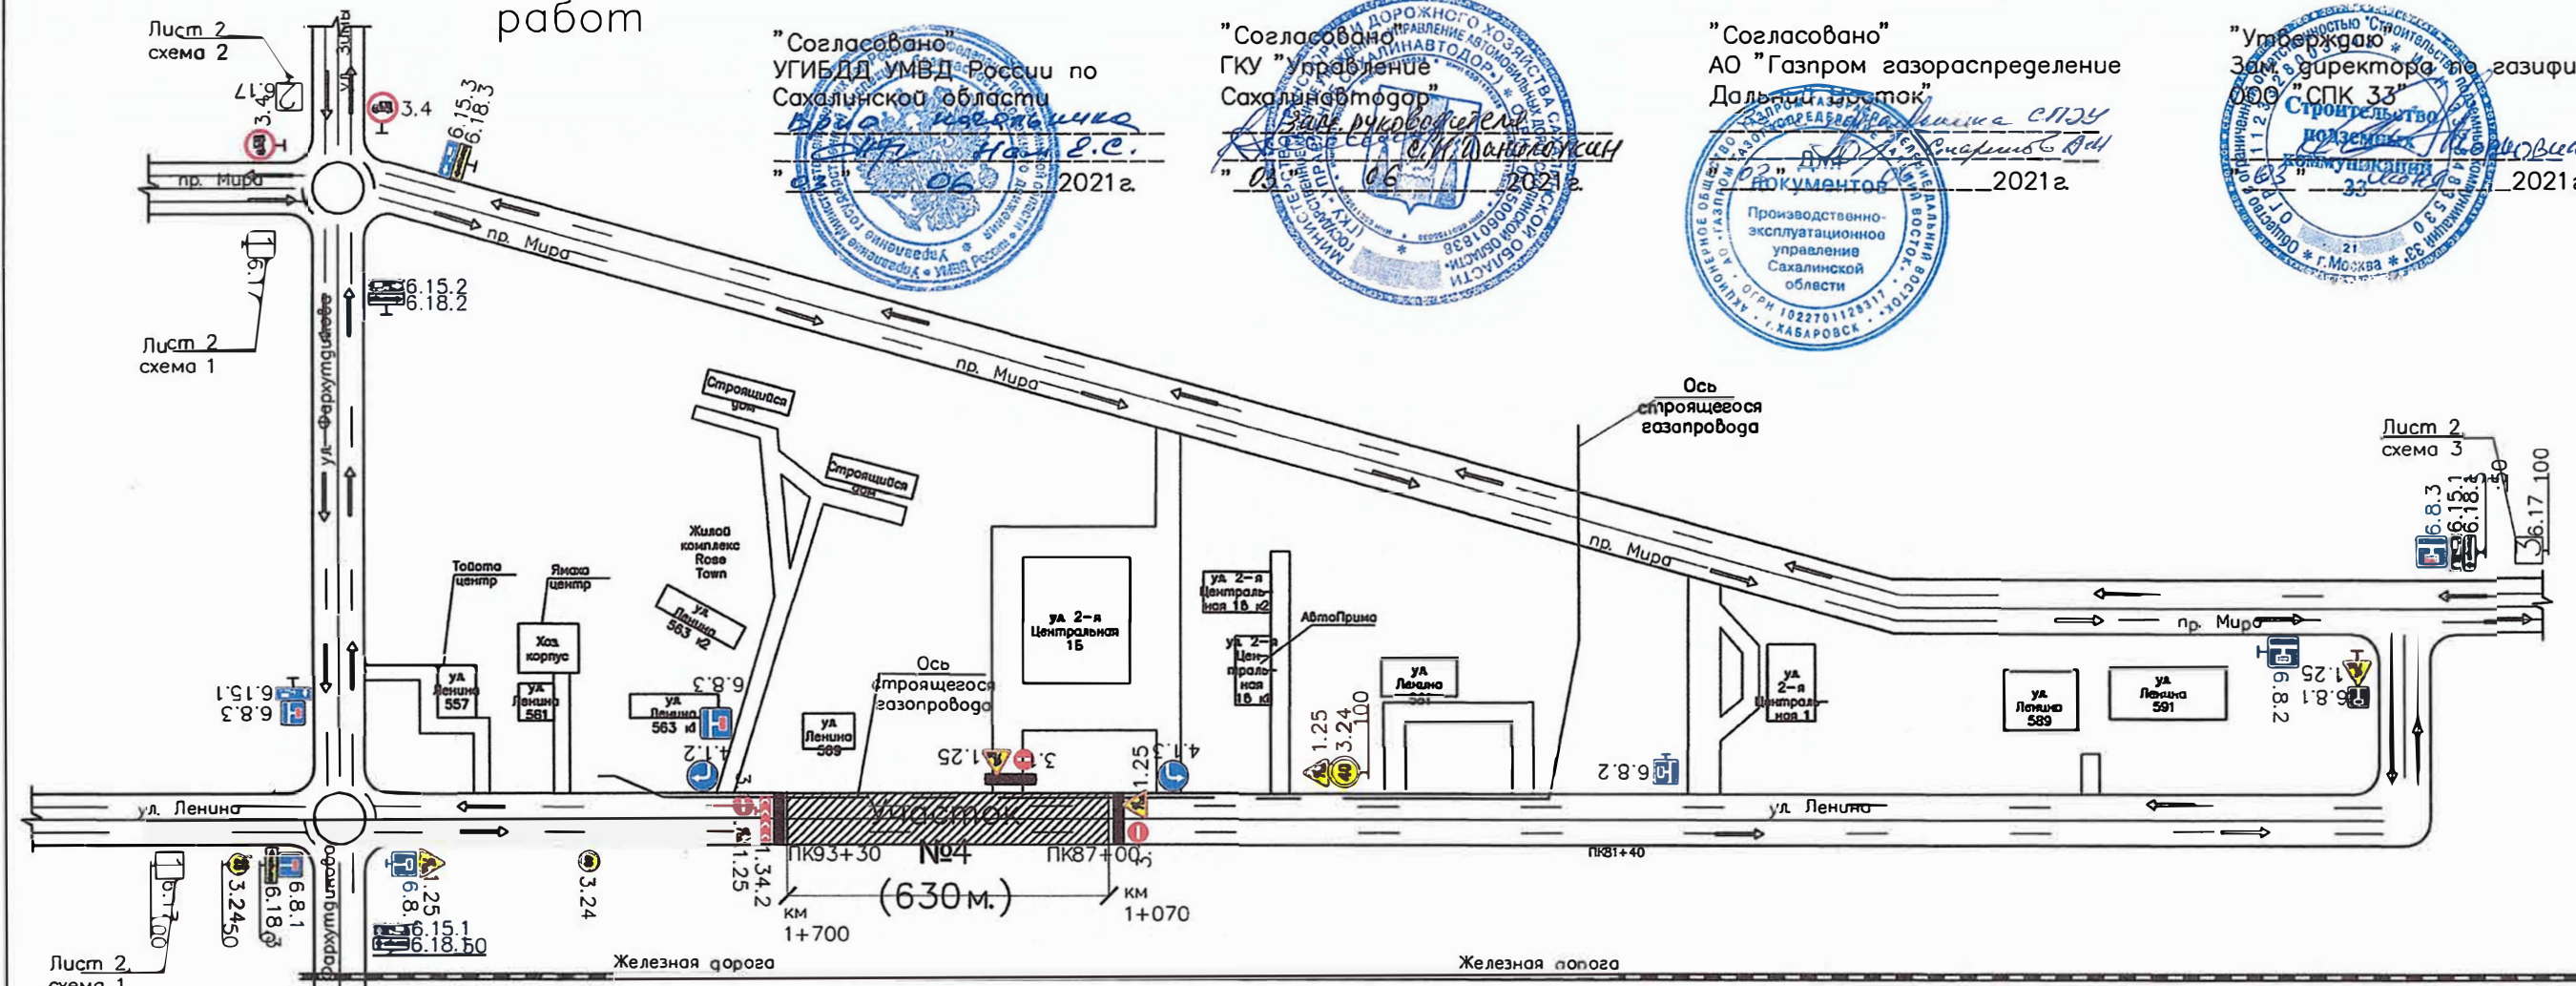

Условные обозначения:  
 Фонари желтого или красного цвета в сочетании с защитным блоком  
 зона производства работ

Место производства работ: Юго-западный объезд г. Южно-Сахалинска (ул. Ленина).  
 Работы производит: ООО "СПК 33"  
 Вид работ: прокладка газопровода открытым способом в земляном полотне автодороги  
 Ответственный за производство работ: Начальник участка ООО "СПК 33" Гришин В.А., тел.: 8-987-741-02-57,  
 Заместитель директора по газификации ООО "СПК 33" О.Ю. Мордовин тел.: 8-919-020-04-67  
 Сроки выполнения работ: с 16.07.2021 до 10.08.2021  
 - Участок № 4 ПКВ7+00 - ПК93+30;  
 Для ограждения рабочей зоны используются блоки парапетного типа из ж/б.  
 Схема составлена в соответствии с ОДМ 218.6.019-2016

| Прокладка газопровода открытым способом на ул. Ленина  |         |             |               |        |
|--|---------|-------------|---------------|--------|
| «Газопровод межпоселковый от ГРС Южная до существующего межпоселкового газопровода от ГРС Дальнее до Южно-Сахалинской ТЭЦ-1 с отводами на ГРП г. Южно-Сахалинска (Второй этап - от ПГБ Ботанический Сад до ГРС Южная)» (код стройки 65/1352-2-2) |         |             |               |        |
| Изм.   | Кол.уч. | Лист N док. | Подп.         | Дата   |
|  |         |             | Аксенова Н.А. |        |
| Технические и конструктивные решения   |         |             |               |        |
| Схема организации дорожного движения в месте производства работ в границах участка а/д Юго-западного объезда г. Южно-Сахалинска км. 0+499 - км. 1+950  |         |             | Страница      | Листов |
|  |         |             | 4             | 6      |
| ООО "СПК 33"   |         |             |               |        |





# Схема организации дорожного движения в месте производства долговременных работ

"Согласовано"  
УГИБДД УМВД России по  
Сахалинской области  
В.Е. Е.Е.  
2021 г.

"Согласовано"  
ГКУ "Управление  
Сахалинавтодор"  
И.И. И.И.  
2021 г.

"Согласовано"  
АО "Газпром газораспределение  
Дальний Восток"  
С.В. С.В.  
2021 г.

"Утверждено"  
Зам. директора по газификации  
ООО "СПК 33"  
С.В. С.В.  
2021 г.

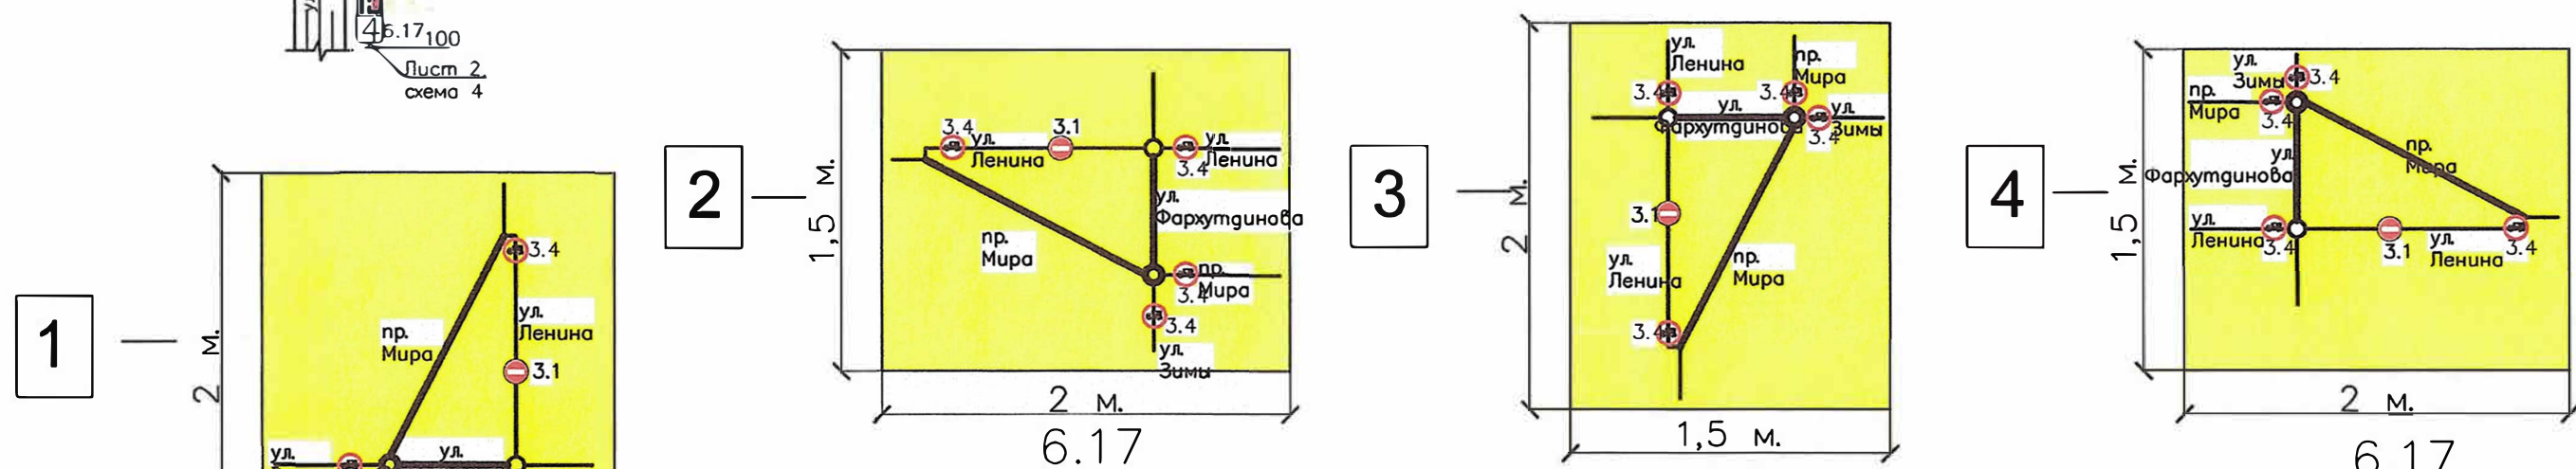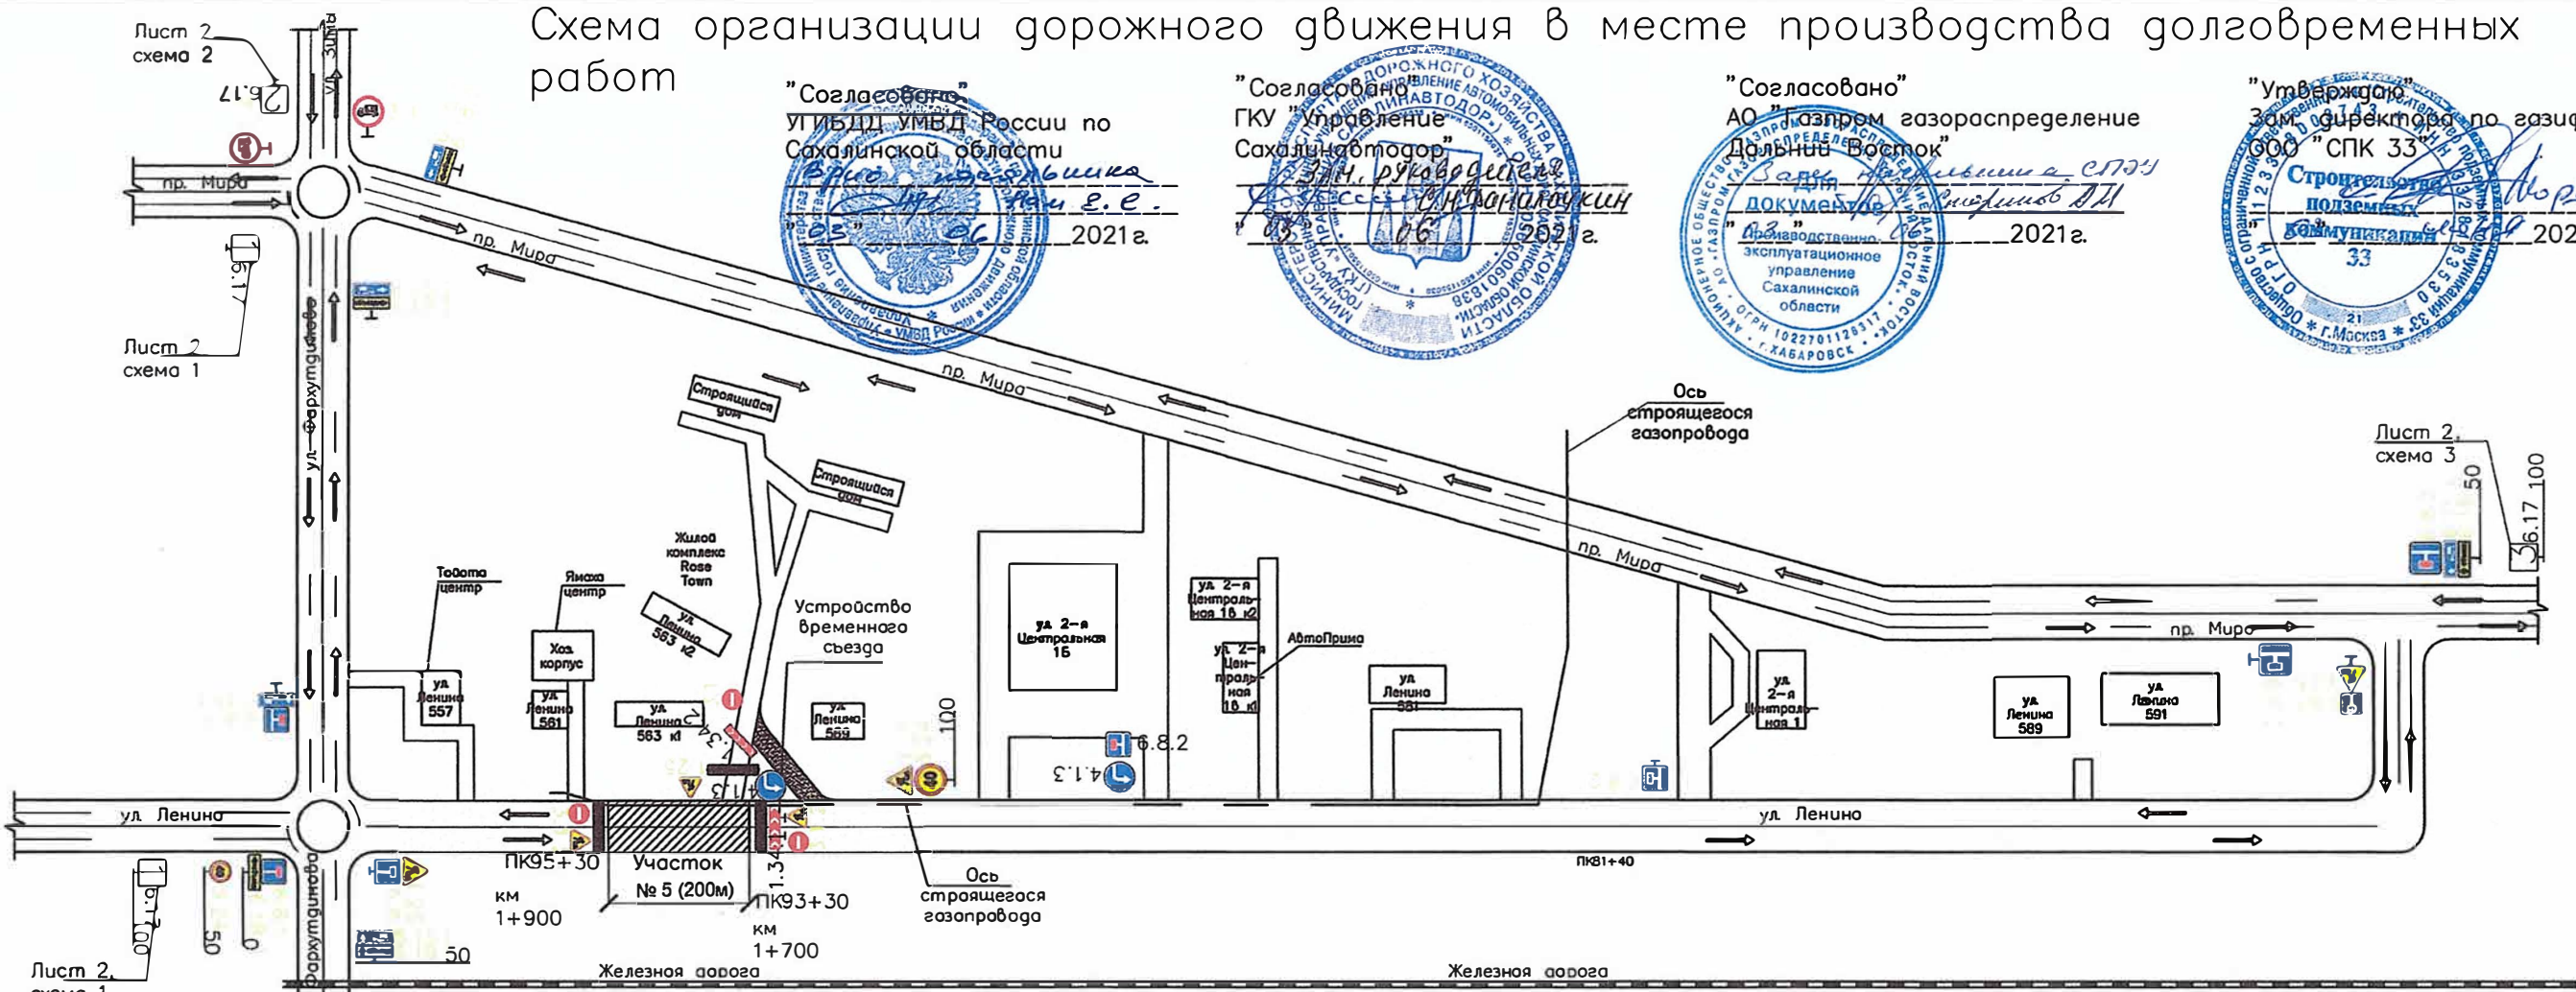

Место производства работ: Юго-западный объезд г. Южно-Сахалинска (ул. Ленина).  
Работы производит: ООО "СПК 33"  
Вид работ: прокладка газопровода открытым способом в земляном полотне автодороги  
Ответственный за производство работ: Начальник участка ООО "СПК 33" Гришин В.А., тел.: 8-987-741-02-57,  
Заместитель директора по газификации ООО "СПК 33" О.Ю. Мордовин тел.: 8-919-020-04-67  
Сроки выполнения работ: с 11.08.2021 до 30.08.2021  
- Участок № 5 ПК95+30 – ПК93+30;  
Для ограждения рабочей зоны используются блоки паралетного типа из ж/б.  
Схема составлена в соответствии с ОДМ 218.6.019-2016

Условные обозначения:  
 Фонари желтого или красного цвета в сочетании с защитным блоком  
 зона производства работ

| Изм.       | Кол.уч.       | Лист | N док. | Логн. | Дата | Прокладка газопровода открытым способом на ул. Ленина  |        |      |              |
|------------|---------------|------|--------|-------|------|--|--------|------|--------------|
|            |               |      |        |       |      | «Газопровод межпоселковый от ГРС Южная до существующего межпоселкового газопровода от ГРС Дальнее до Южно-Сахалинской ТЭЦ-1 с отводами на ГРП в Южно-Сахалинска (Второй этап - от ПГБ Ботанический Сад до ГРС Южная)» (код строки 65/1352-2-2) |        |      |              |
| Разработал | Аксенова Н.А. |      |        |       |      | Технические и конструктивные решения   | Стадия | Лист | Листов       |
|            |               |      |        |       |      |  |        | 5    | 6            |
|            |               |      |        |       |      | Схема организации дорожного движения в месте производства работ в границах участка о/д Юго-западного объезда г. Южно-Сахалинска км. 0+499 – км. 1+950  |        |      | ООО "СПК 33" |





# Схема организации дорожного движения в месте производства долговременных работ

"Согласовано"  
УГИБДД УМВД России по  
Сахалинской области  
2021 г.

"Согласовано"  
ГКУ Управление  
Сахалинавтодор  
2021 г.

"Согласовано"  
АО "Газпром газораспределение  
Дальний Восток"  
2021 г.

"Утверждено"  
Зам. директора по газификации  
ООО "СПК 33"  
2021 г.

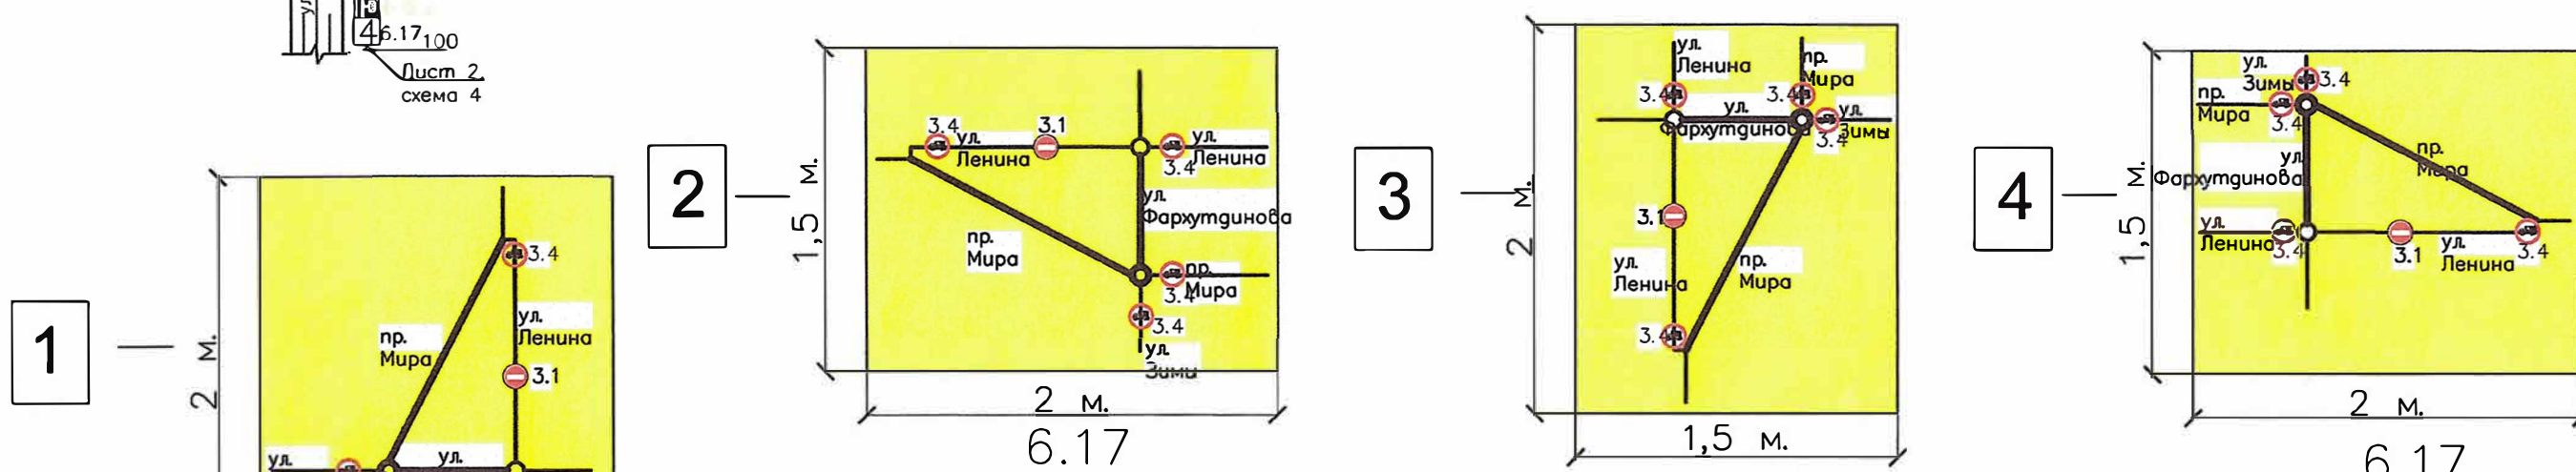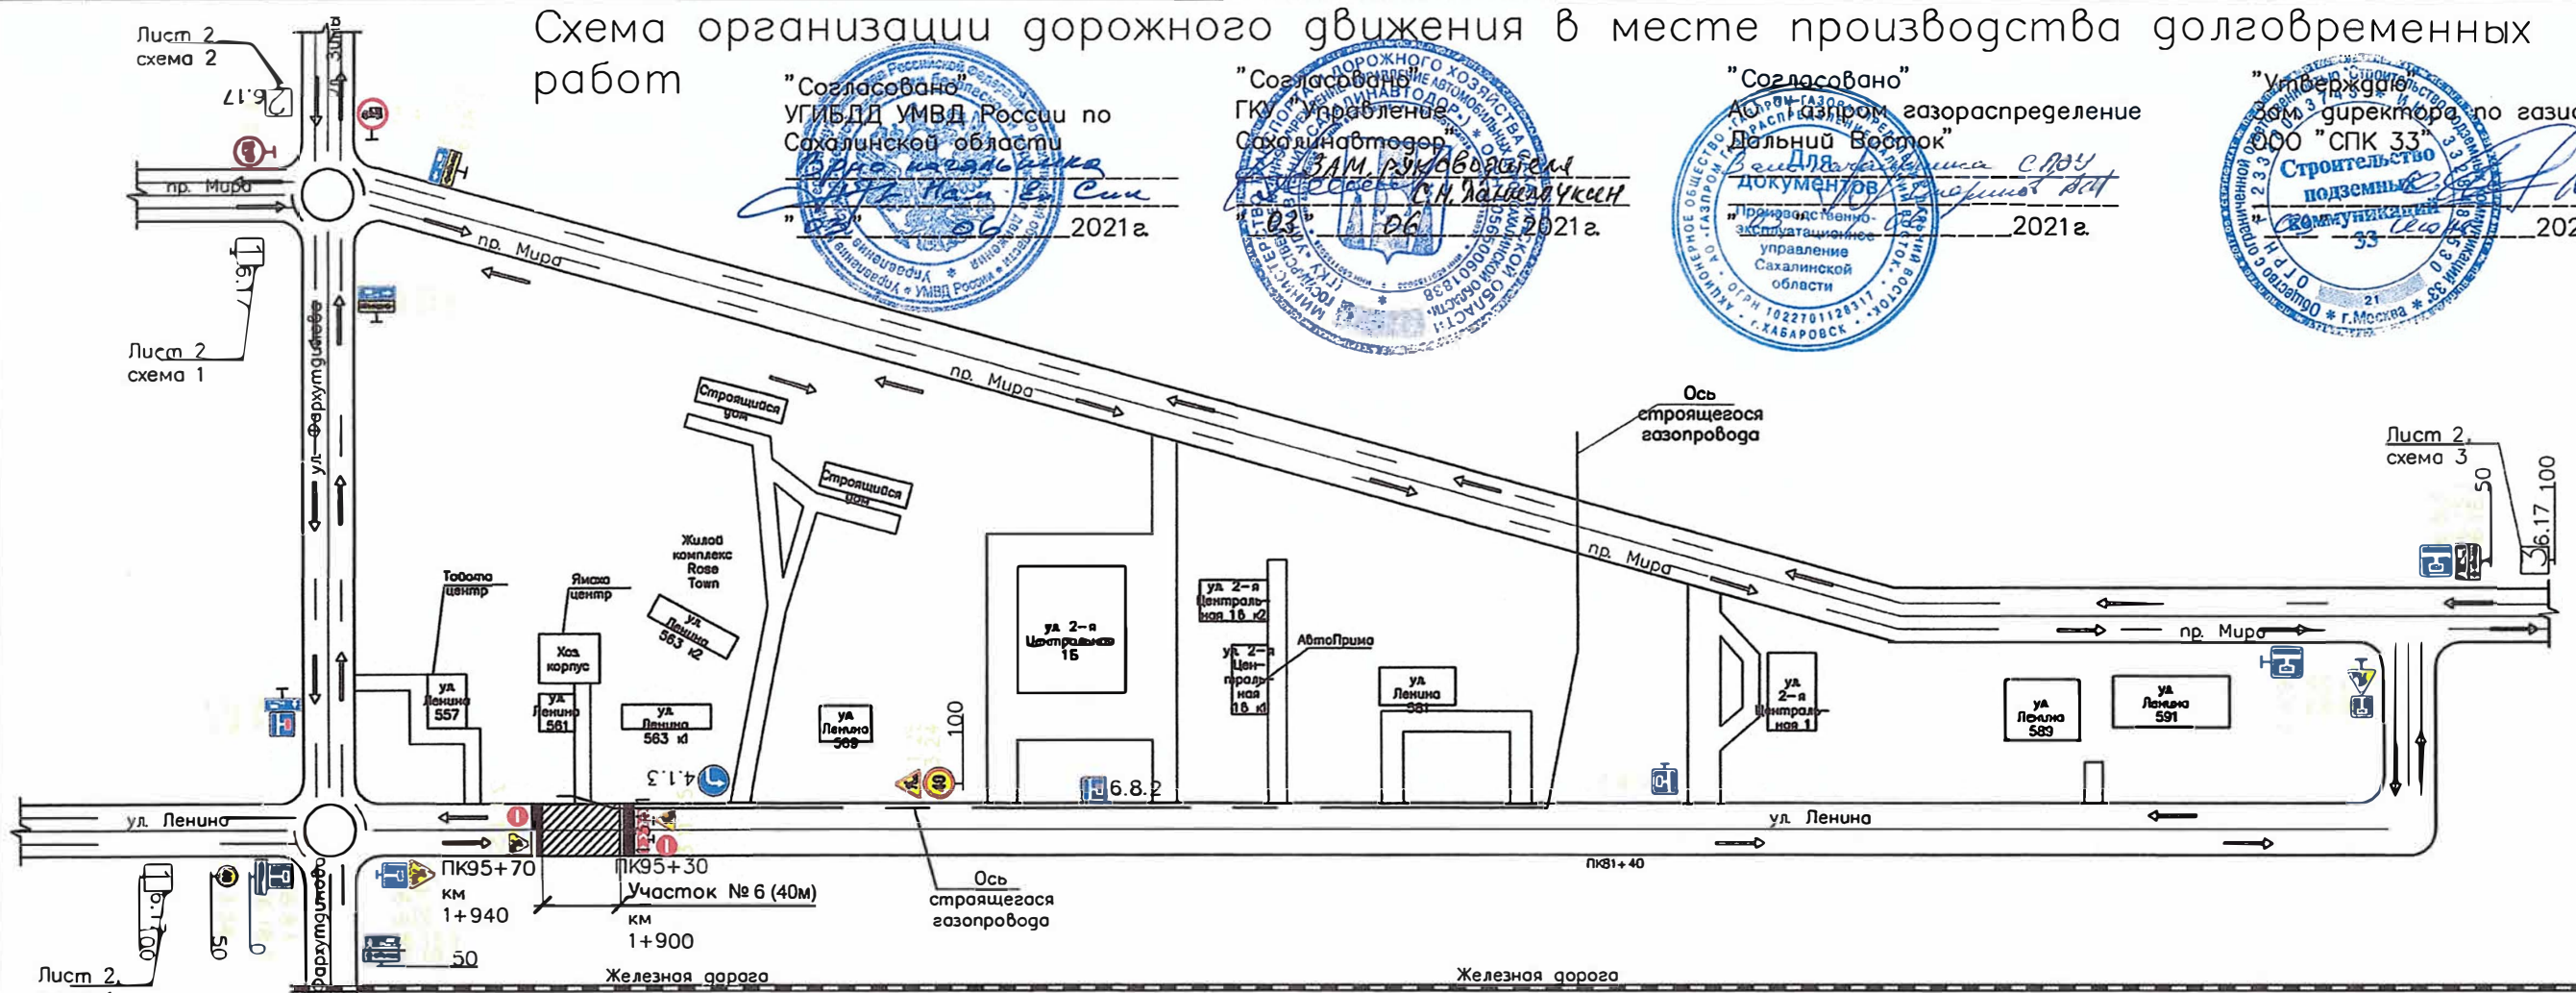

**Условные обозначения:**  
 Фонари желтого или красного цвета в сочетании с защитным блоком  
 зона производства работ

Место производства работ: Юго-западный обьезд г. Южно-Сахалинска (ул. Ленина).  
 Работы производит: ООО "СПК 33"  
 Вид работ: прокладка газопровода открытым способом в земляном полотне автодороги  
 Ответственный за производство работ: Начальник участка ООО "СПК 33" Гришин В.А., тел.: 8-987-741-02-57,  
 Заместитель директора по газификации ООО "СПК 33" О.Ю.Мордовин тел.: 8-919-020-04-67  
 Сроки выполнения работ: с 18:00 16.08.2021 до 9:00 17.08.2021  
 - Участок № 6 ПК95+70 - ПК95+30:  
 Для ограждения рабочей зоны используются блоки парапетного типа из ж/б.  
 Схема составлена в соответствии с ОДМ 218.6.019-2016

| Изм.   | Кол.уч.       | Лист | N док. | Подп.        | Дата |
|--|---------------|------|--------|--------------|------|
| Разработал   | Аксенова Н.А. |      |        |              |      |
| Прокладка газопровода открытым способом на ул. Ленина  |               |      |        |              |      |
| «Газопровод межпоселковый от ГРС Южная до существующего межпоселкового газопровода от ГРС Дальнее до Южно-Сахалинской ТЭЦ-1 с отводами на ГРП г. Южно-Сахалинска (Второй этап - от ПГБ Ботанический Сад до ГРС Южная)»(код строки 65/1352-2-2) |               |      |        |              |      |
| Технические и конструктивные решения   |               |      |        | Стация       | Лист |
|  |               |      |        | 6            | 6    |
| Схема организации дорожного движения в месте производства работ в границах участка а/д Юго-западного обьезда г. Южно-Сахалинска км. 0+499 - км. 1+950  |               |      |        | ООО "СПК 33" |      |